


# GEMEINDE WESELBERG

# BEBAUUNGSPLAN "HINTER MANGOLDS GARTEN"

## Legende

 Geltungsbereich des Bebauungsplanes (2,02ha)

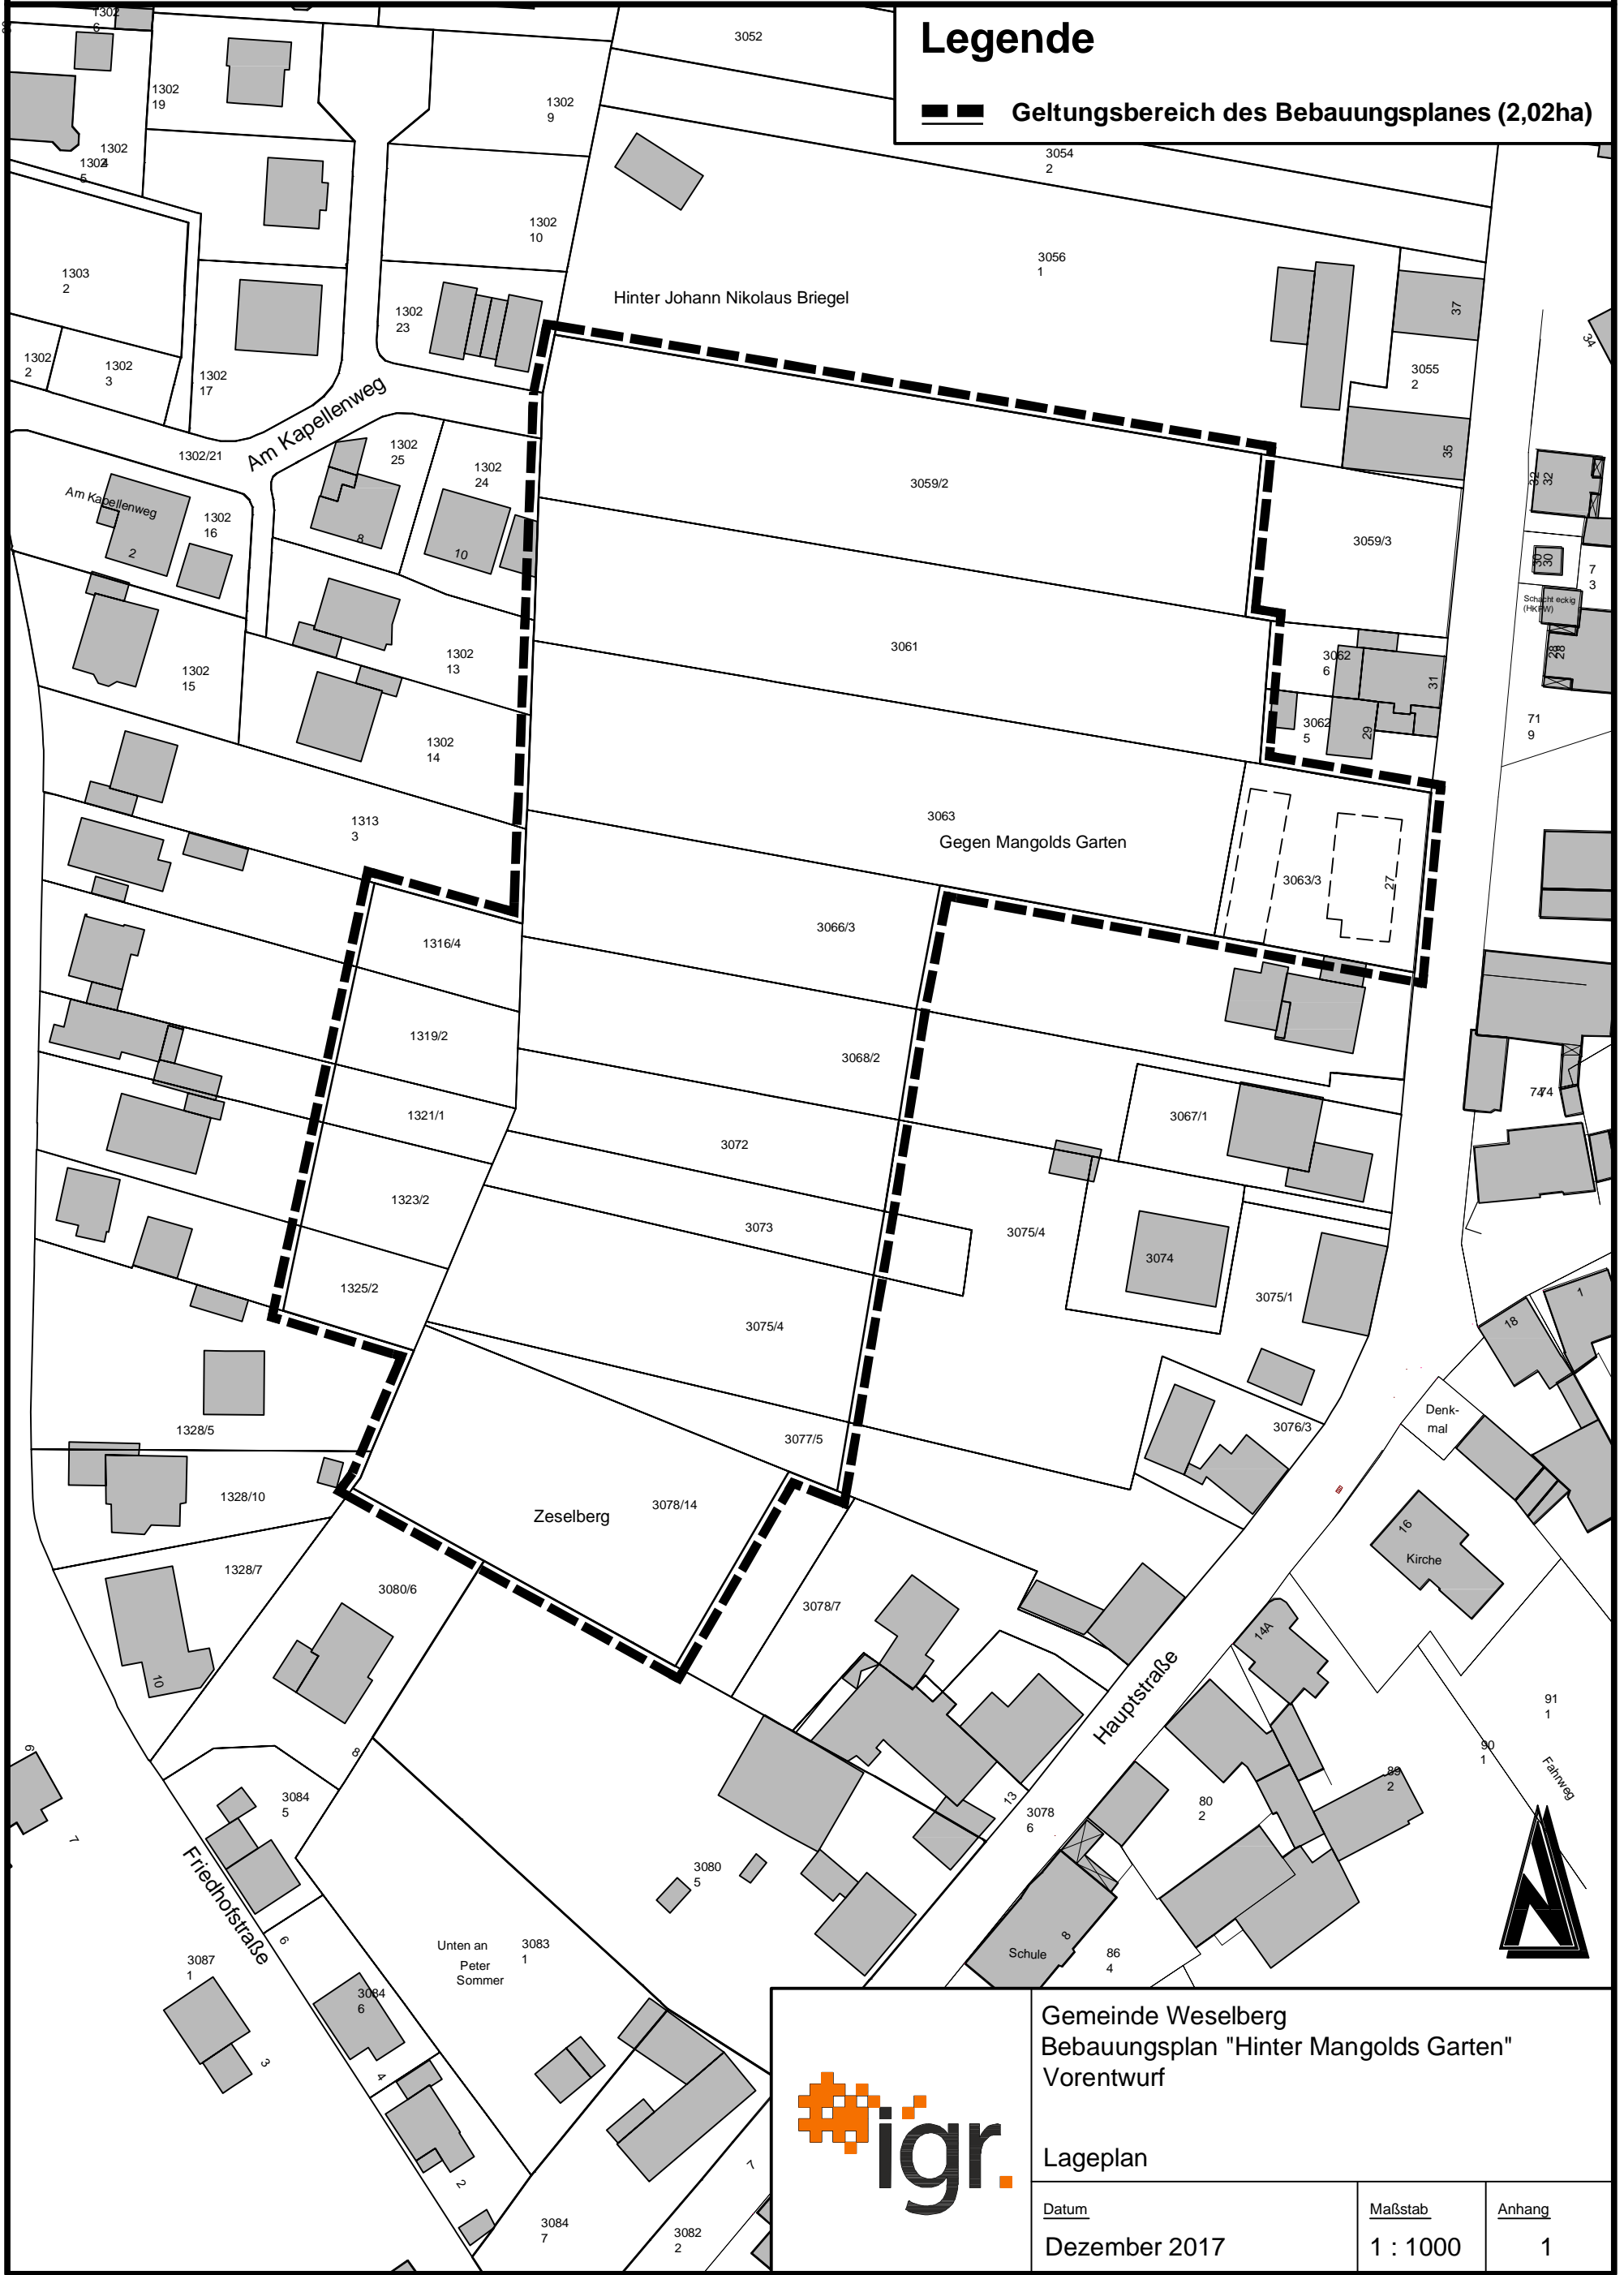

Gemeinde Weselberg  
 Bebauungsplan "Hinter Mangolds Garten"  
 Vorentwurf

Lageplan

Datum  
 Dezember 2017

Maßstab  
 1 : 1000

Anhang  
 1