


ANLAGE A

Teilaufhebung des Bebauungsplanes "An den großen Gärten" - 3. Änderungs- und Erweiterungsplan

(Stand: 30.03.2021)

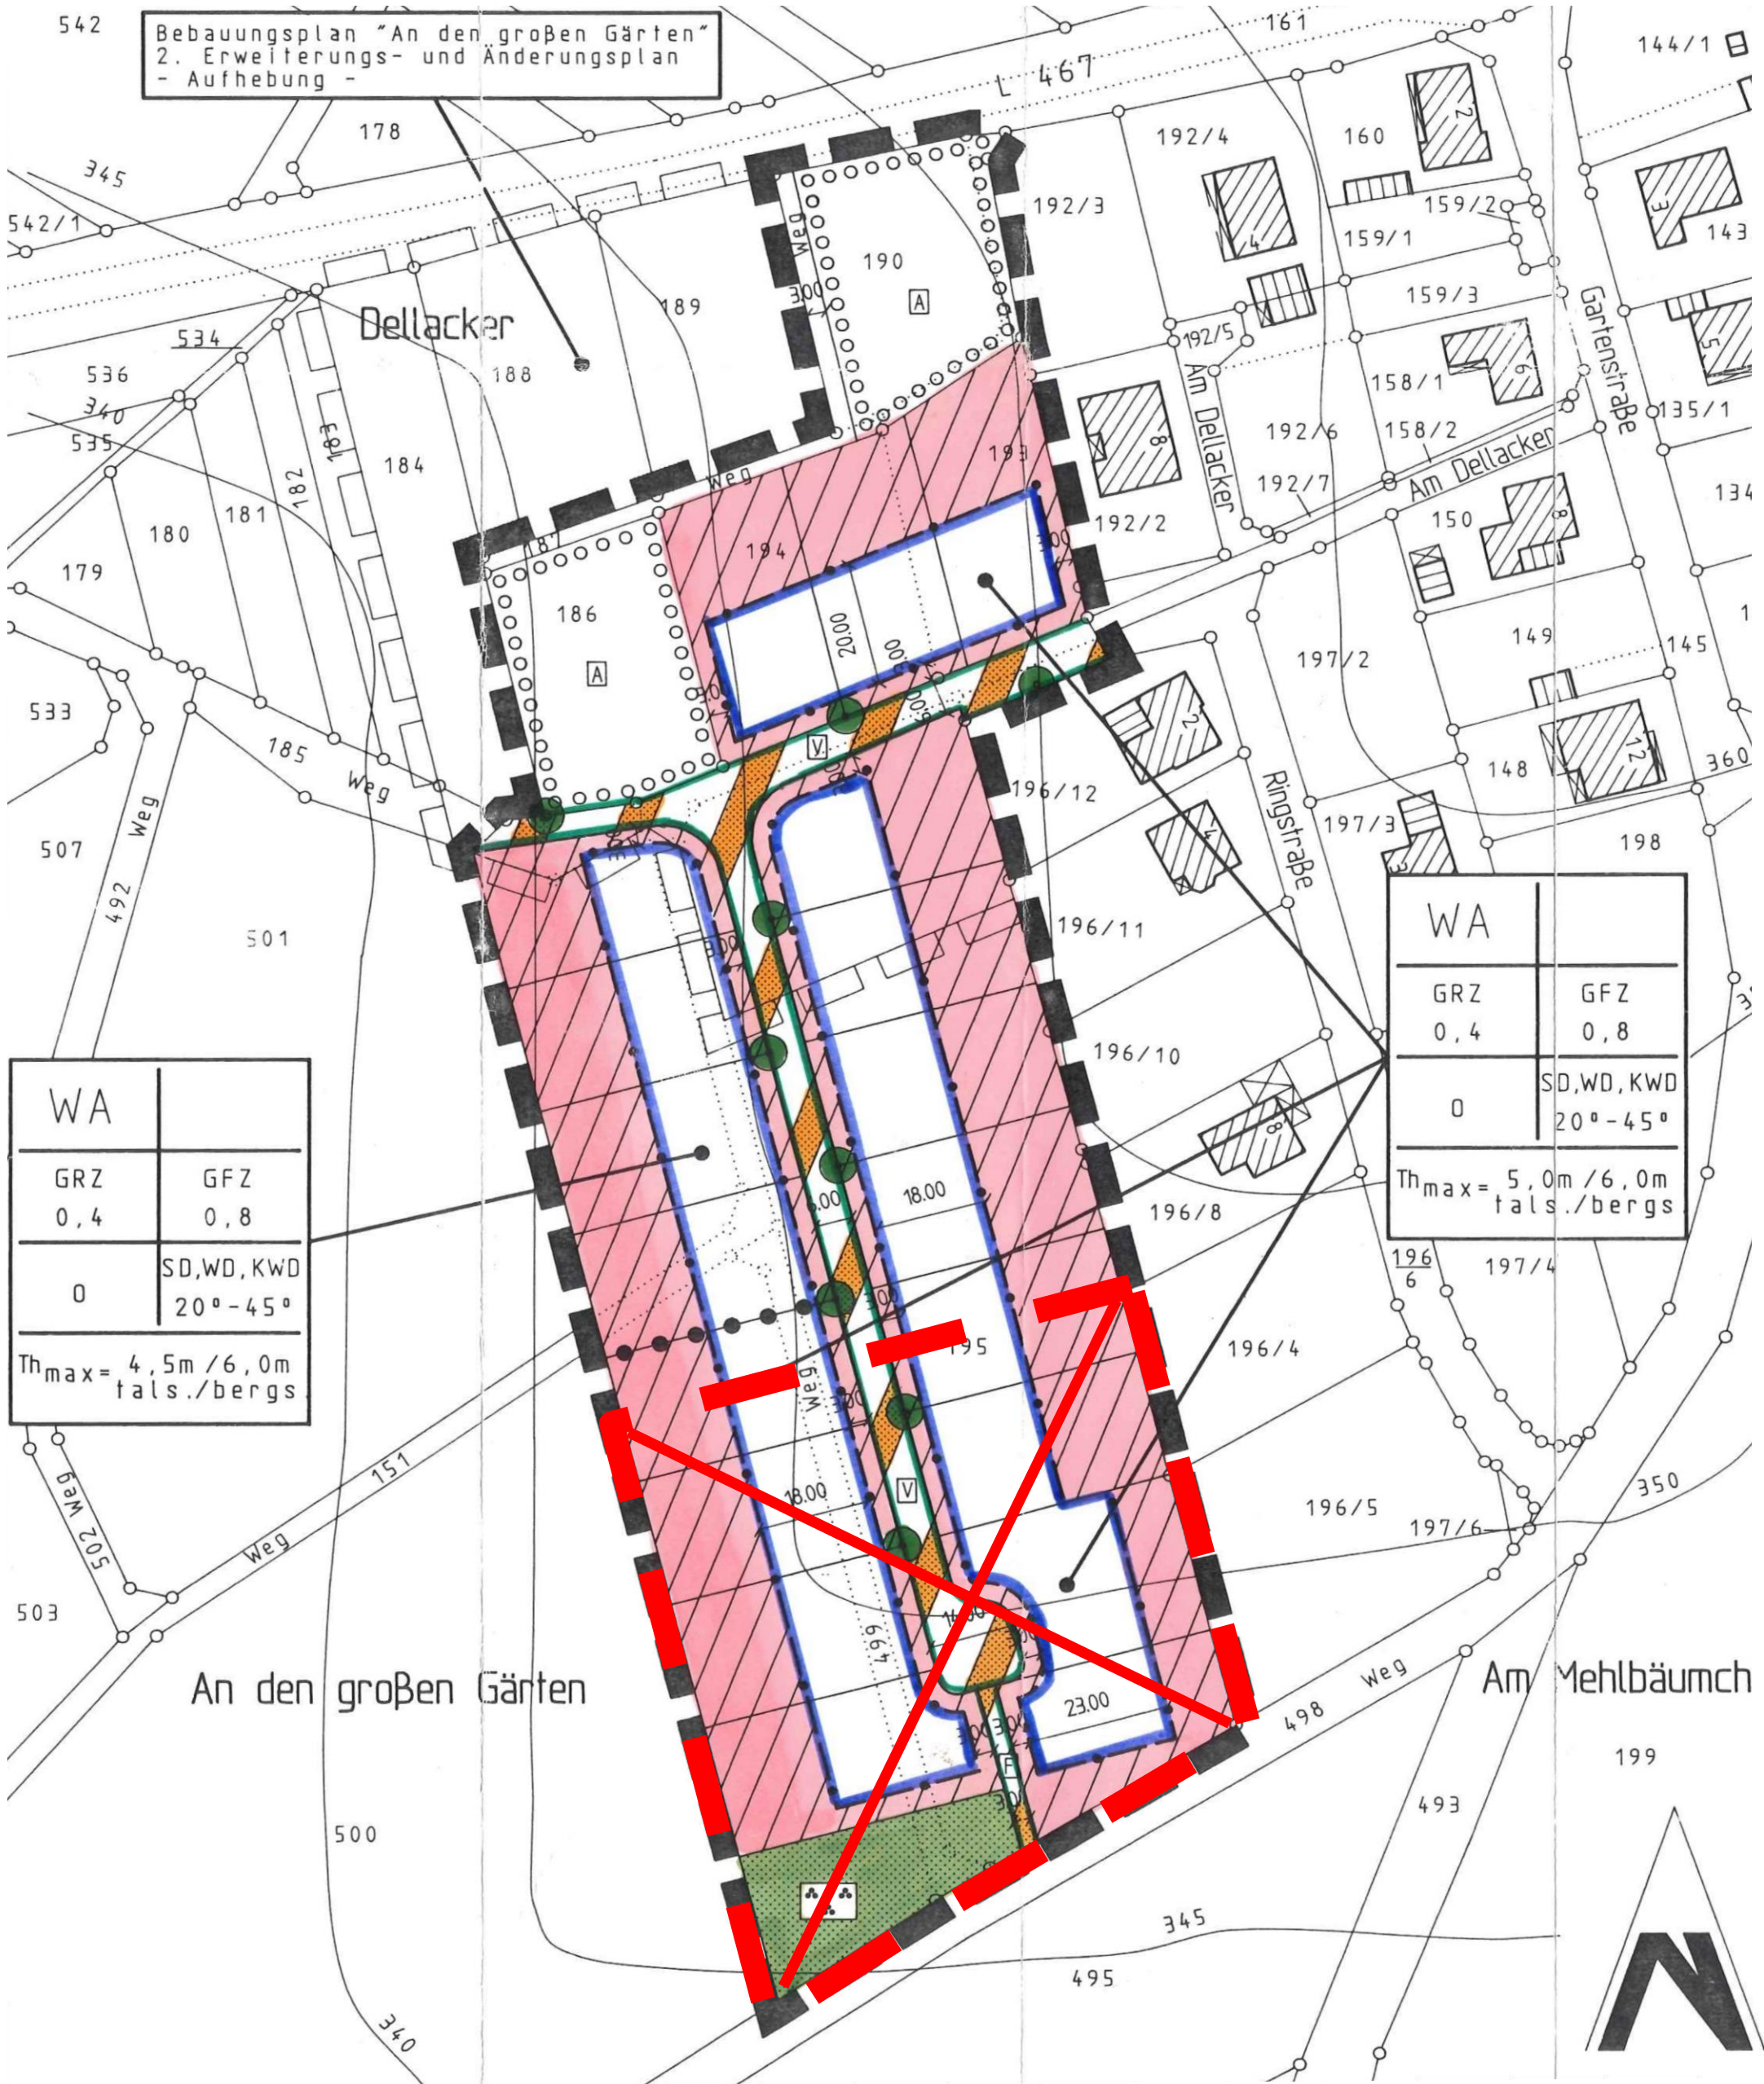

Bebauungsplan "An den großen Gärten"
2. Erweiterungs- und Änderungsplan
- Aufhebung -

WA	
GRZ 0,4	GFZ 0,8
0	SD,WD,KWD 20°-45°
Th _{max} = 4,5m / 6,0m fals./bergs	

WA	
GRZ 0,4	GFZ 0,8
0	SD,WD,KWD 20°-45°
Th _{max} = 5,0m / 6,0m fals./bergs	



M 1:1000



Geltungsbereich der Teilaufhebung des Bebauungsplanes "An den großen Gärten" - 3. Änderungs- und Erweiterungsplan
(ca. 0,68 ha)